


Festhalle Herxheim

Möbliert Großer Saal

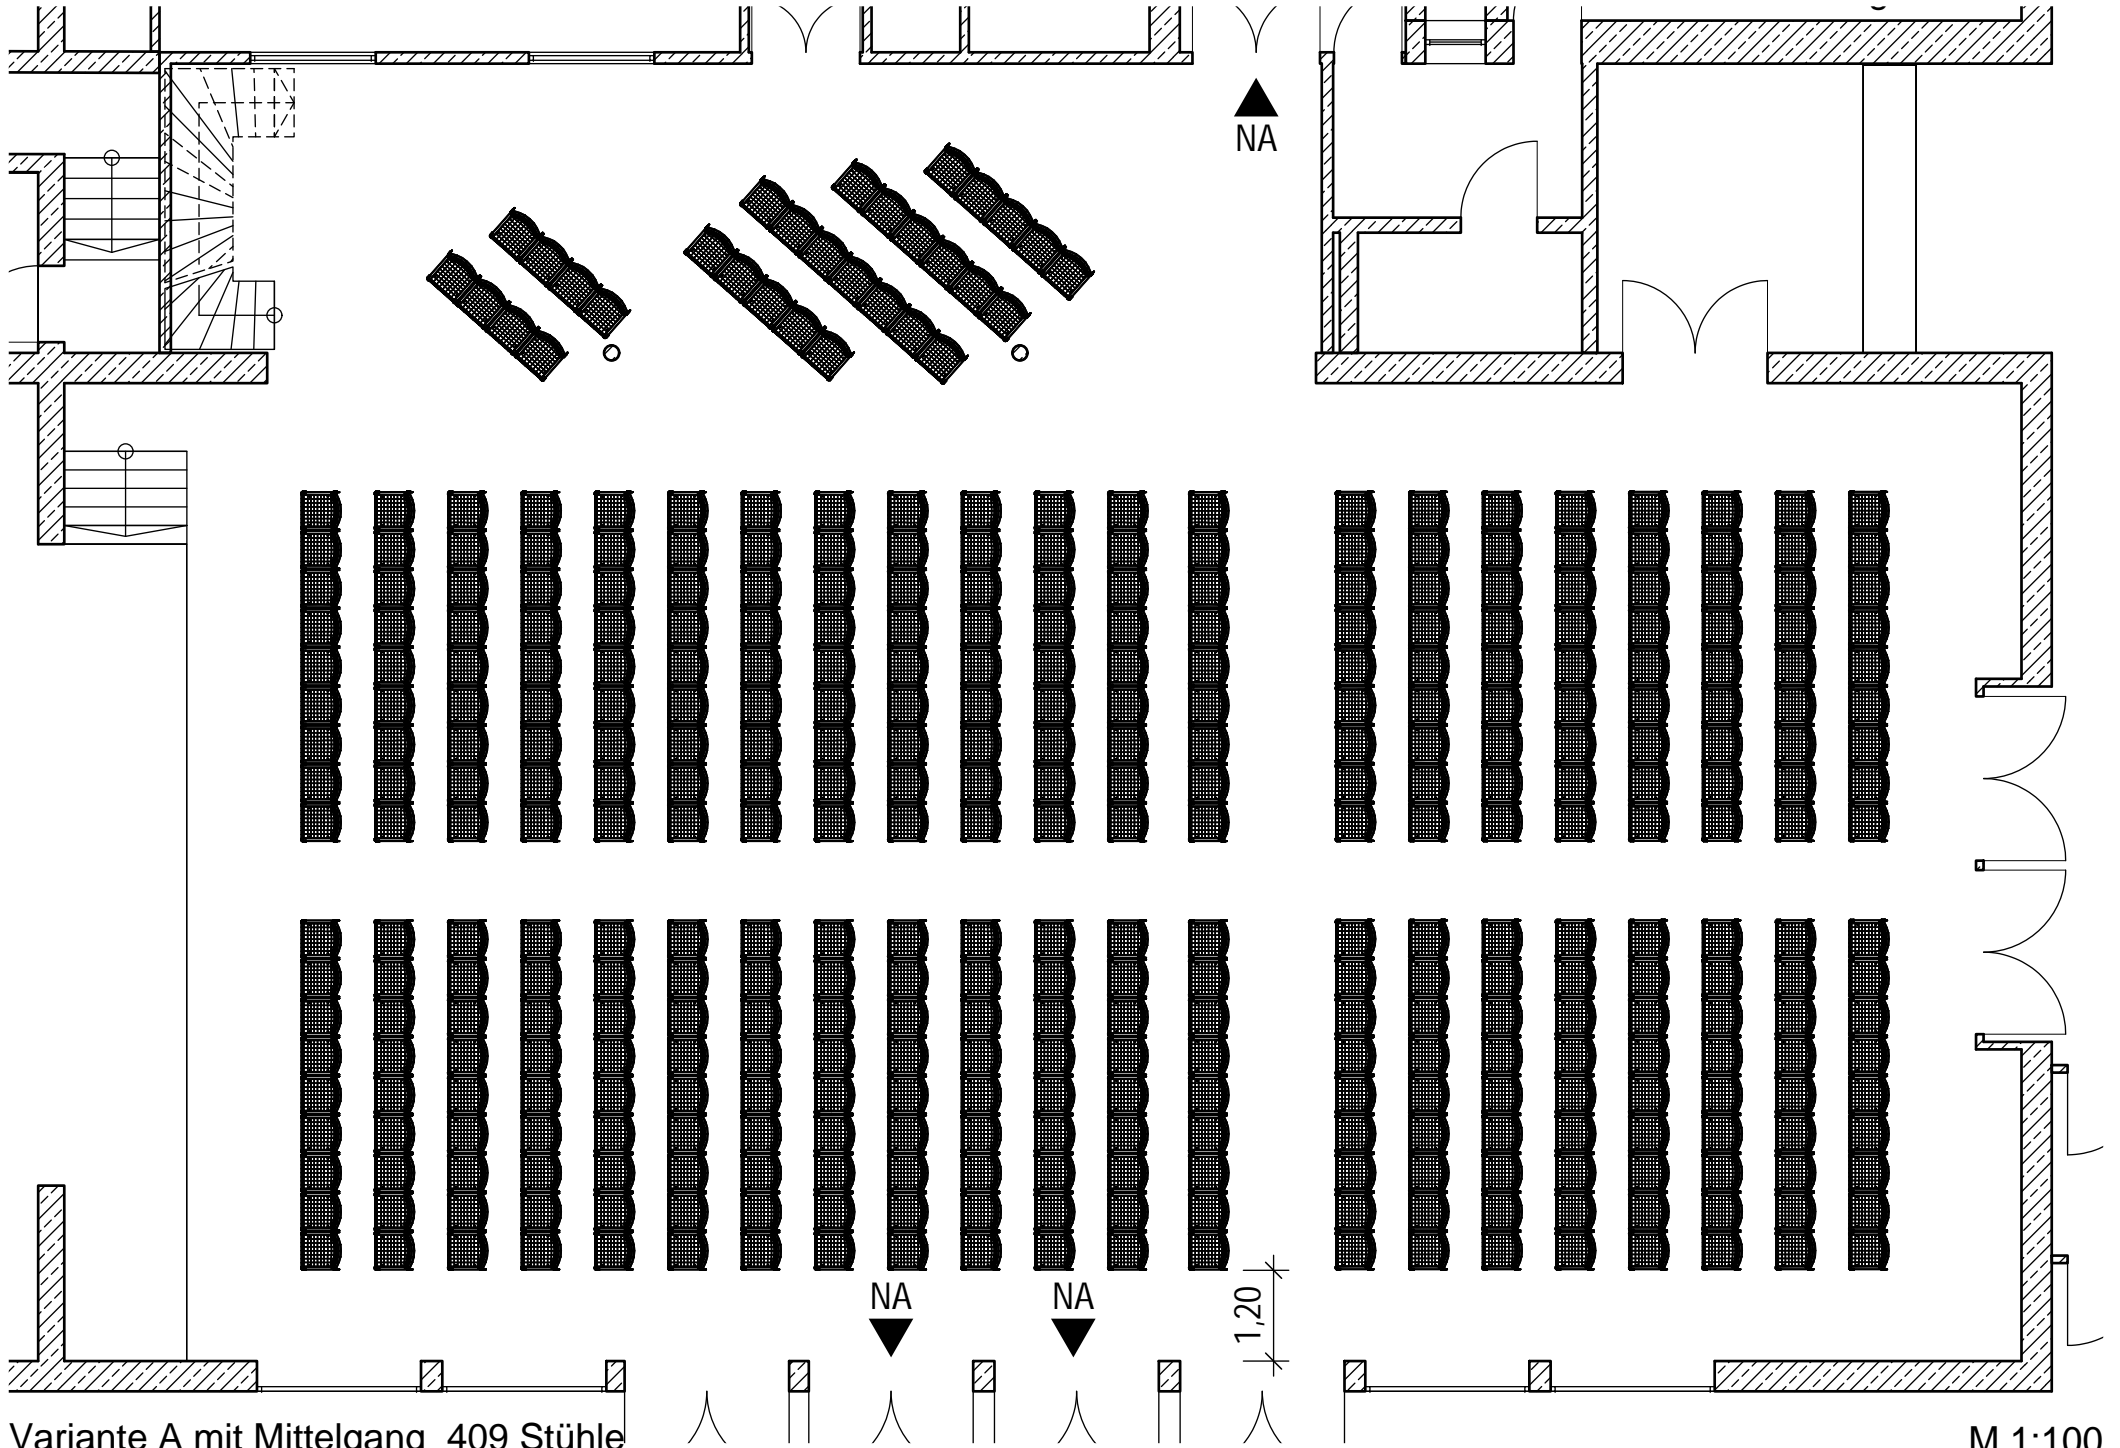

Variante A mit Mittelgang 409 Stühle

M 1:100