


Verschiedene ca-Maße:

Kleiner Saal - Breite 8,55m - Länge 15,42m - Höhe 3,80m

Großer Saal - Breite 12,93m - Länge 24,0m - Höhe 5,98m

Bühne (ohne Vorbühne) - Breite 5,95m, Länge 12,93m - Höhe 5,32m

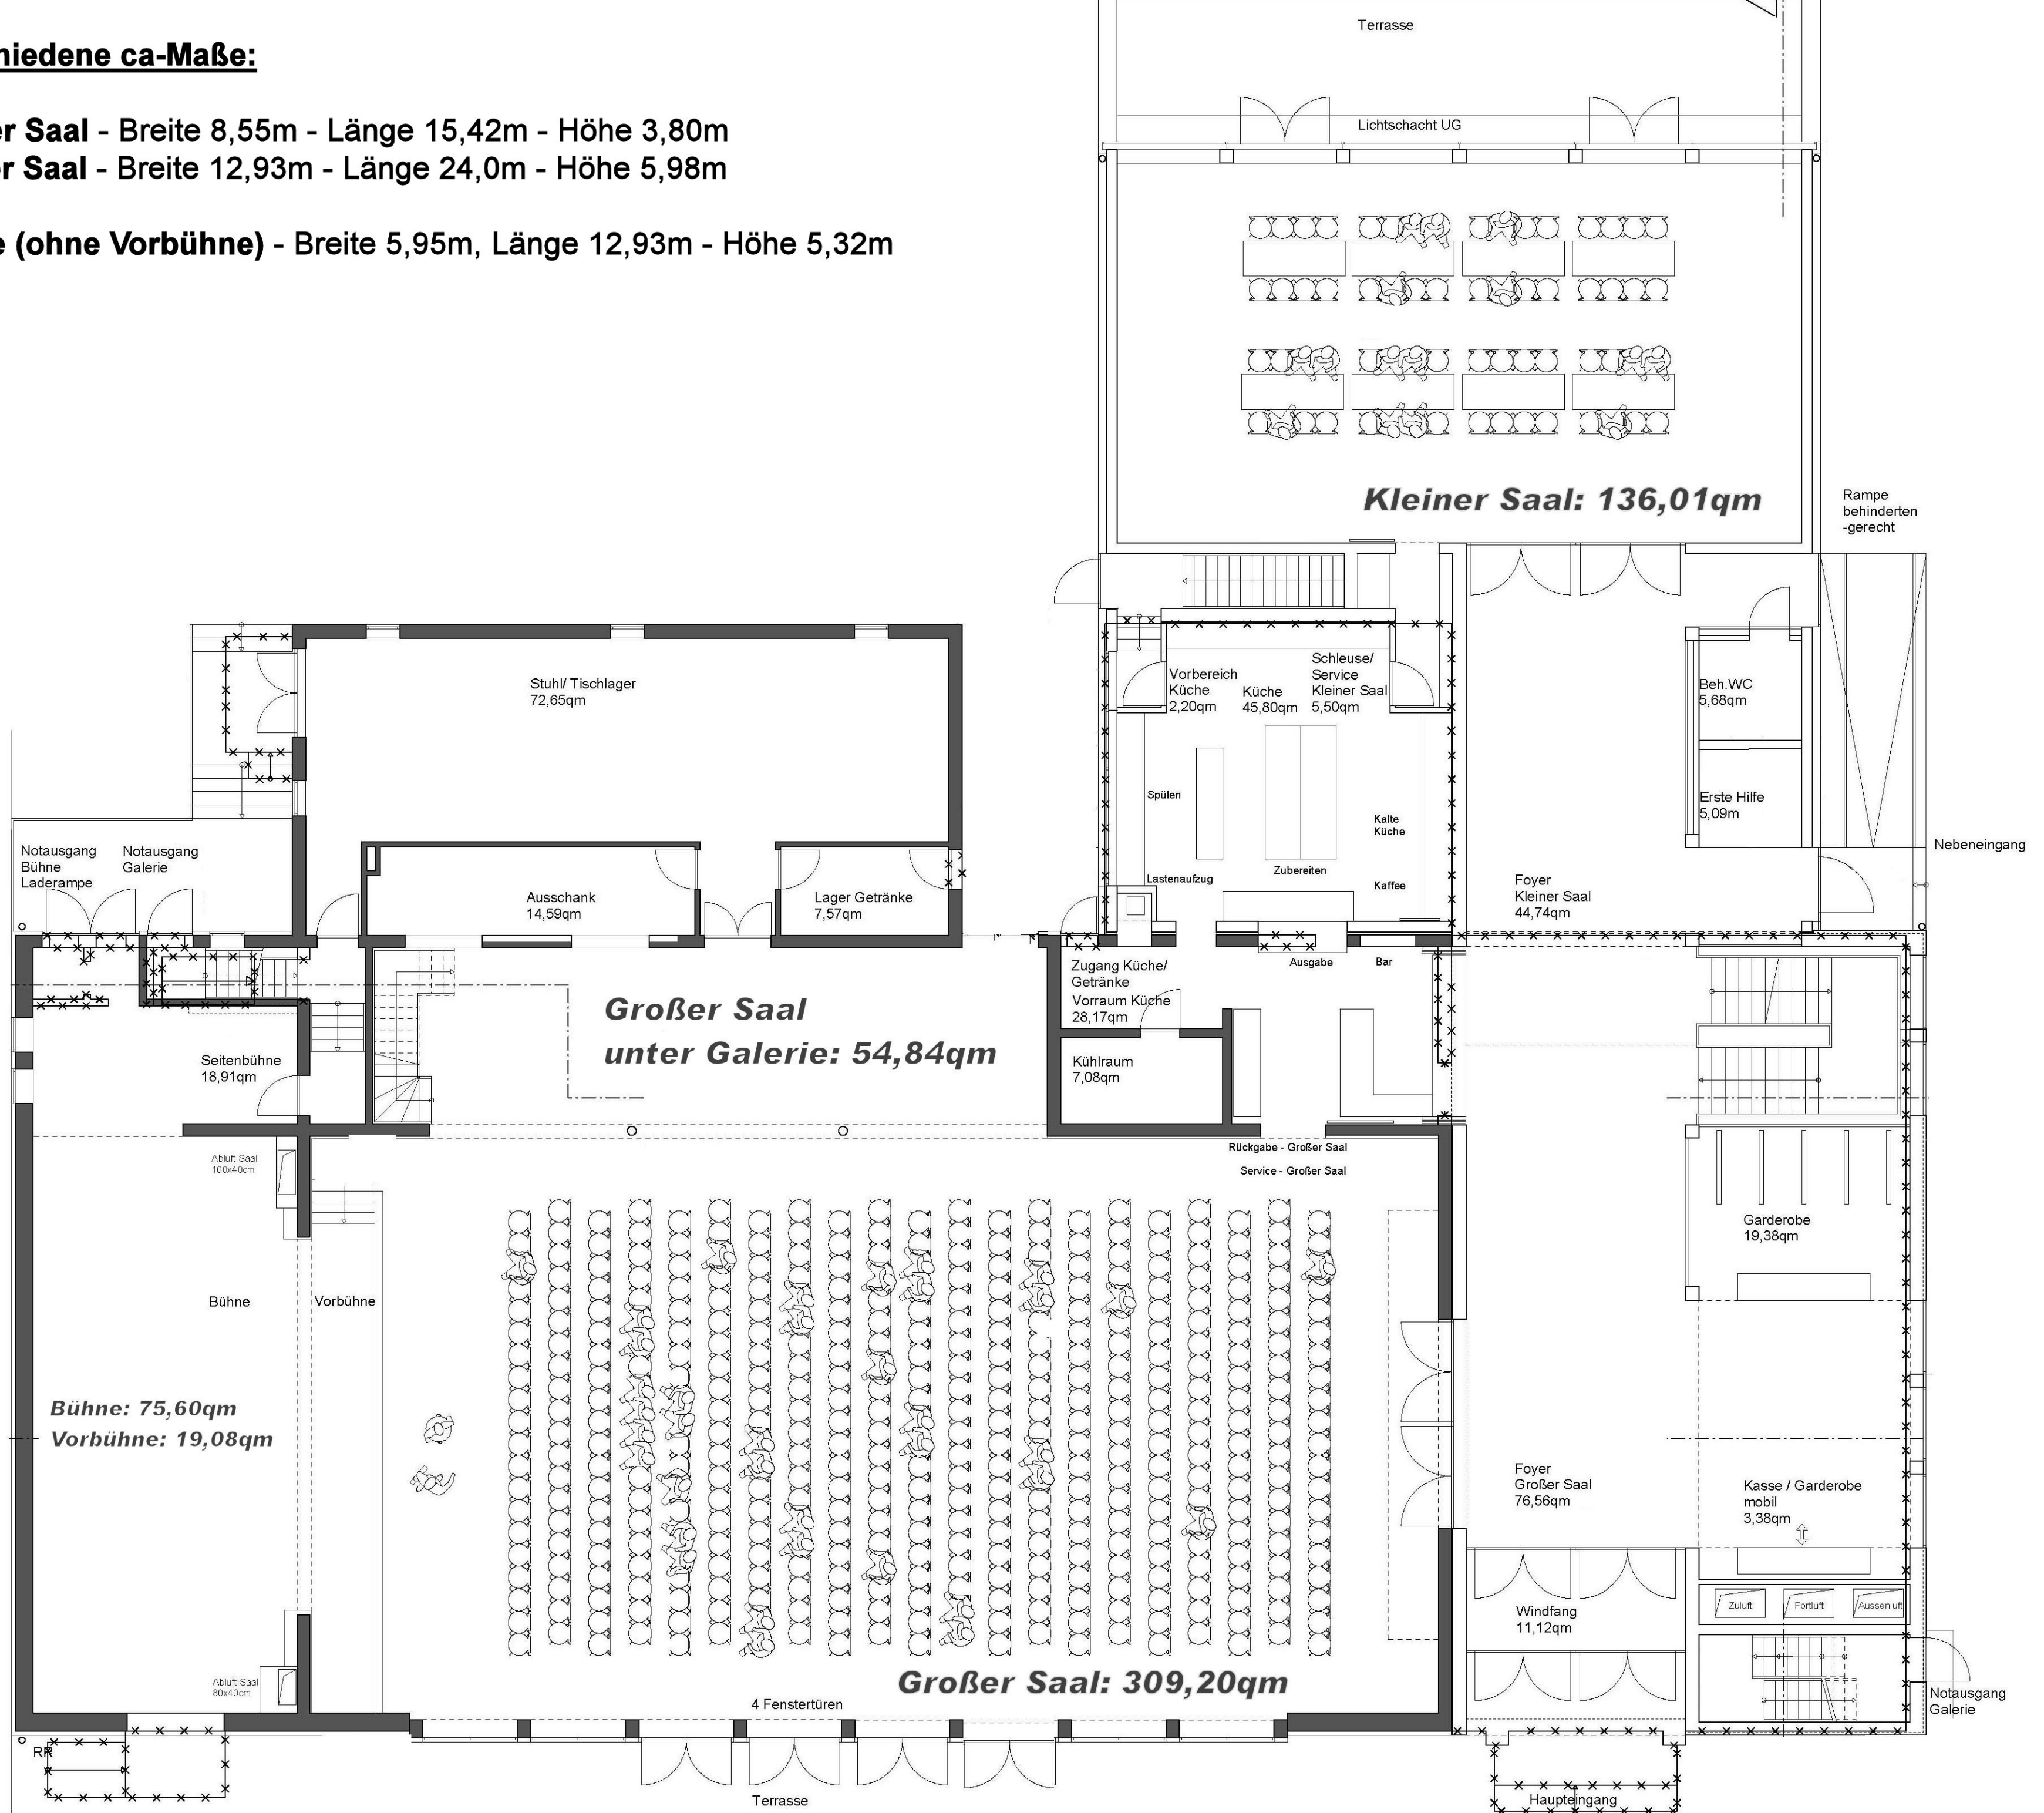

Kleiner Saal: 136,01qm

**Großer Saal
unter Galerie: 54,84qm**

Großer Saal: 309,20qm

**Bühne: 75,60qm
Vorbühne: 19,08qm**

Rampe
behinderten-
gerecht

Nebeneingang

Notausgang
Galerie

Haupteingang